






BYDLENÍ KUTNOHORSKÁ

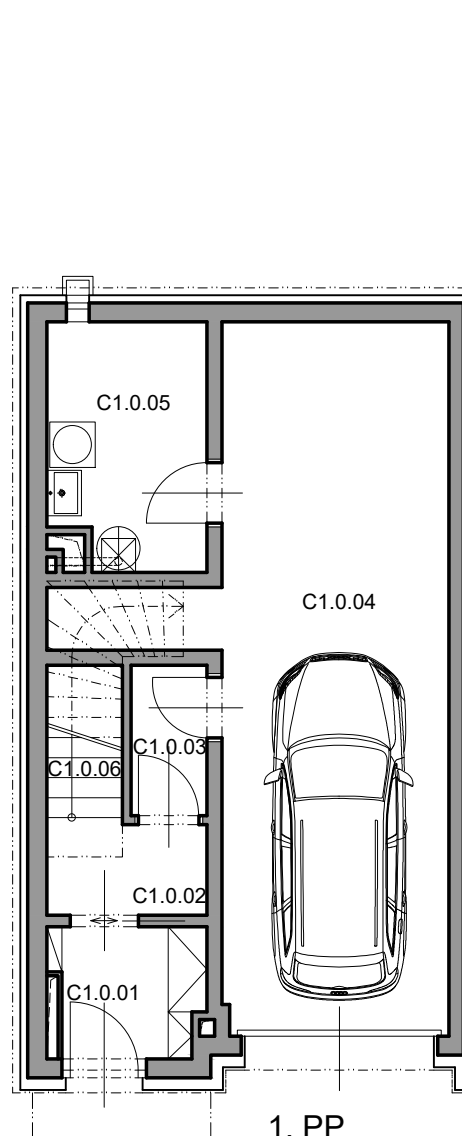

1. PP

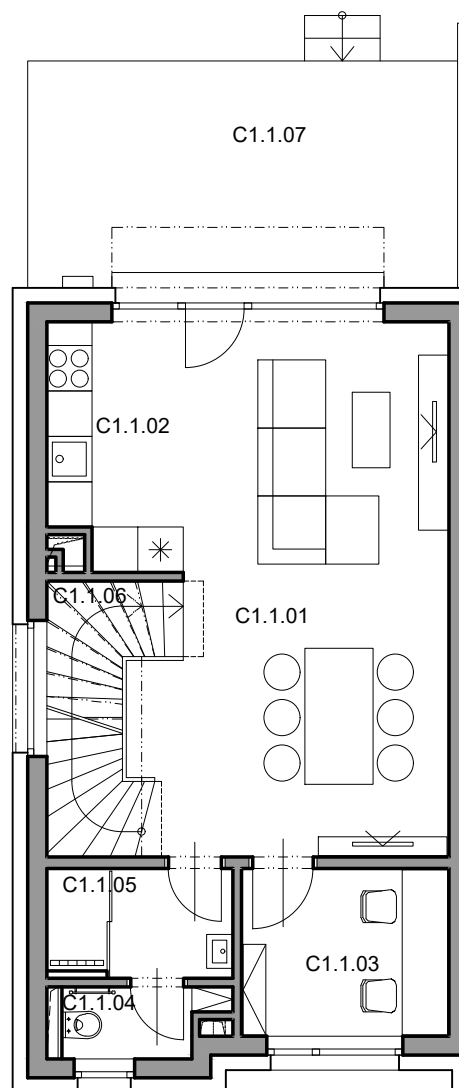

1. NP

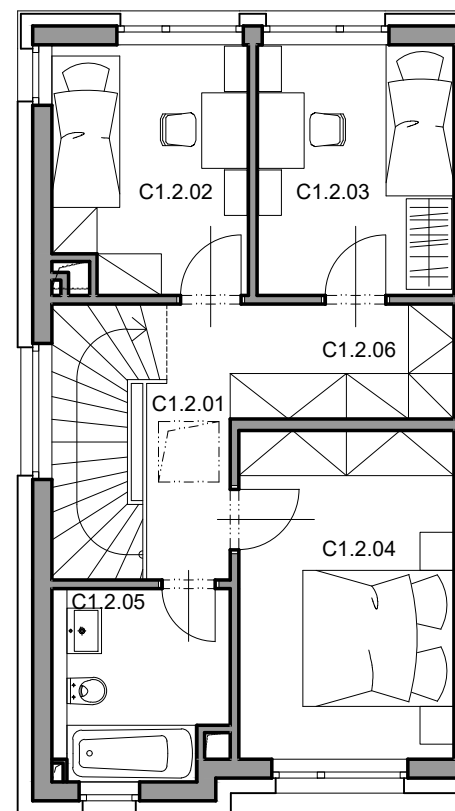

2. NP

RD

UŽITNÁ PLOCHA

PLOCHA POZEMKU


C1

141,0 m²

210,0 m²

1. PP	C1.0.01 PŘEDSÍŇ	3,2 m ²
	C1.0.02 CHODBA	2,5 m ²
	C1.0.03 CHODBA	2,0 m ²
	C1.0.04 GARÁŽ	30,3 m ²
	C1.0.05 TECHNICKÁ MÍSTNOST	6,7 m ²
	C1.0.06 SCHODIŠTĚ	4,1 m ²
	PLOCHA 1. PP	48,8 m ²
1. NP	C1.1.01 OBÝVACÍ POKOJ	26,4 m ²
	C1.1.02 KUCHYŇSKÝ KOUT	6,0 m ²
	C1.1.03 PRACOVNA	6,1 m ²
	C1.1.04 WC	2,2 m ²
	C1.1.05 SPRCHA	3,6 m ²
	C1.1.06 SCHODIŠTĚ	4,0 m ²
	PLOCHA 1. NP	48,3 m ²
	C1.1.07 TERASA	16,7 m ²
2. NP	C1.2.01 CHODBA	4,0 m ²
	C1.2.02 POKOJ 1	8,4 m ²
	C1.2.03 POKOJ 2	8,6 m ²
	C1.2.04 LOŽNICE	12,4 m ²
	C1.2.05 KOUPELNA	5,9 m ²
	C1.2.06 ŠATNA	4,6 m ²
	PLOCHA 2. NP	43,9 m ²


POHLED VÝCHODNÍ

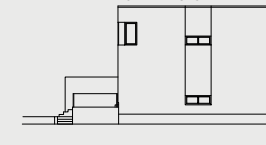

POHLED JIŽNÍ



POHLED SEVERNÍ

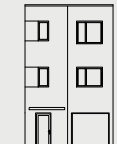

CELKOVÁ SITUACE



MS-INVEST a.s.
Sokolovská 694/100a
186 00 Praha 8
Zákaznická linka +420 601 301 301

Upozornění: Plochy jednotlivých místností jsou pouze orientační.
Vyobrazené zařízení v plánech bytů (nábytek, kuchyňská linka,
elektrické spotřebiče atd.), není součástí dodávky. Rozsah dodávky
je specifikován ve standardu. Investor si vyhrazuje právo na drobné úpravy.

Měřítko

1 : 100

